
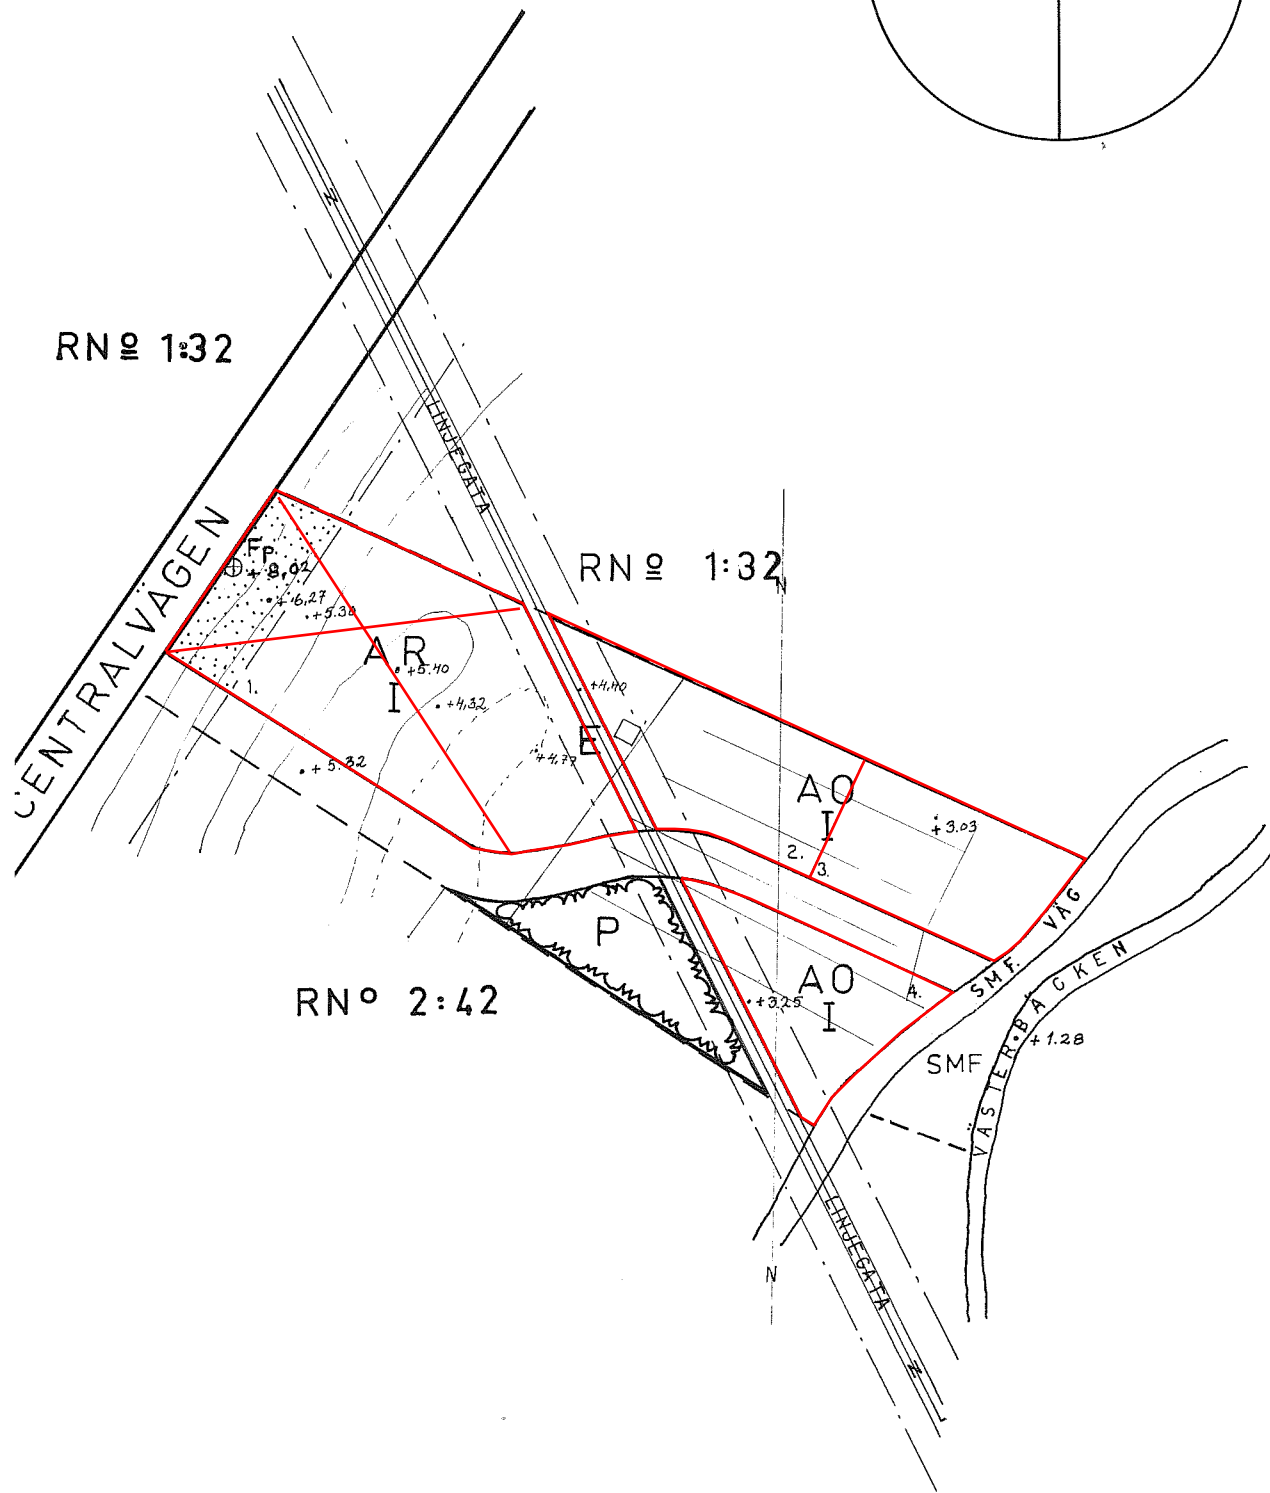


NÄRPES

PARCELLERINGSPLAN

PJELAX, DEL AV JEPPE LÄGENHET RN^o 2:4

1:2000

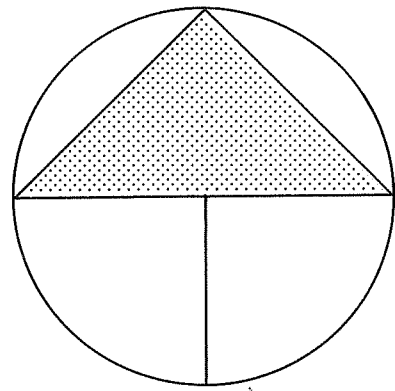

AR

KVARTERSOMRÅDE FÖR RADHUS OCH ANDRA KOPPLADE BOSTADSHUS

AO

KVARTERSOMRÅDE FÖR FRISTÅENDE SMÅHUS

VL

OMRÅDE FÖR NÄRREKREATION

E

SPECIALOMRÅDE
inom området får inga byggnader uppföras

LINJEGATAN INNEHAS AV POHJOLAN VOIMA OY
OCH LÄMNAS YTTEROM ANVISAD TOMTMARK

HÖJD TAGEN IFRÅN VOV:s VÄGPLAN NÄRPES PJELAX

NÄRPES Å KOMMUNENS BYGGNADSKANSLI

DEN 19 AUGUSTI 1981

LANTM. TEKN. RAINER NORDBERG