

1:2000

BASKARTAN KOMPLETTERAD TILL BERÖRDA DELAR ÅR 1984 AV LANTM. TEKN.

Nils-Erik Andtfolk
NILS-ERIK ANDTFOLK


Aarne Verio
GODKÄND: 15.8.1984 AARNE VERIO

Österfjärden

STRANDPLANEÄNDRING

STRANDPLANEÄNDRING 6 B

FÖR EN DEL AV ÖMAN LÄGENHET RN:o 3:174 I NÄMPNÄS BY I NÄRPES KOMMUN.

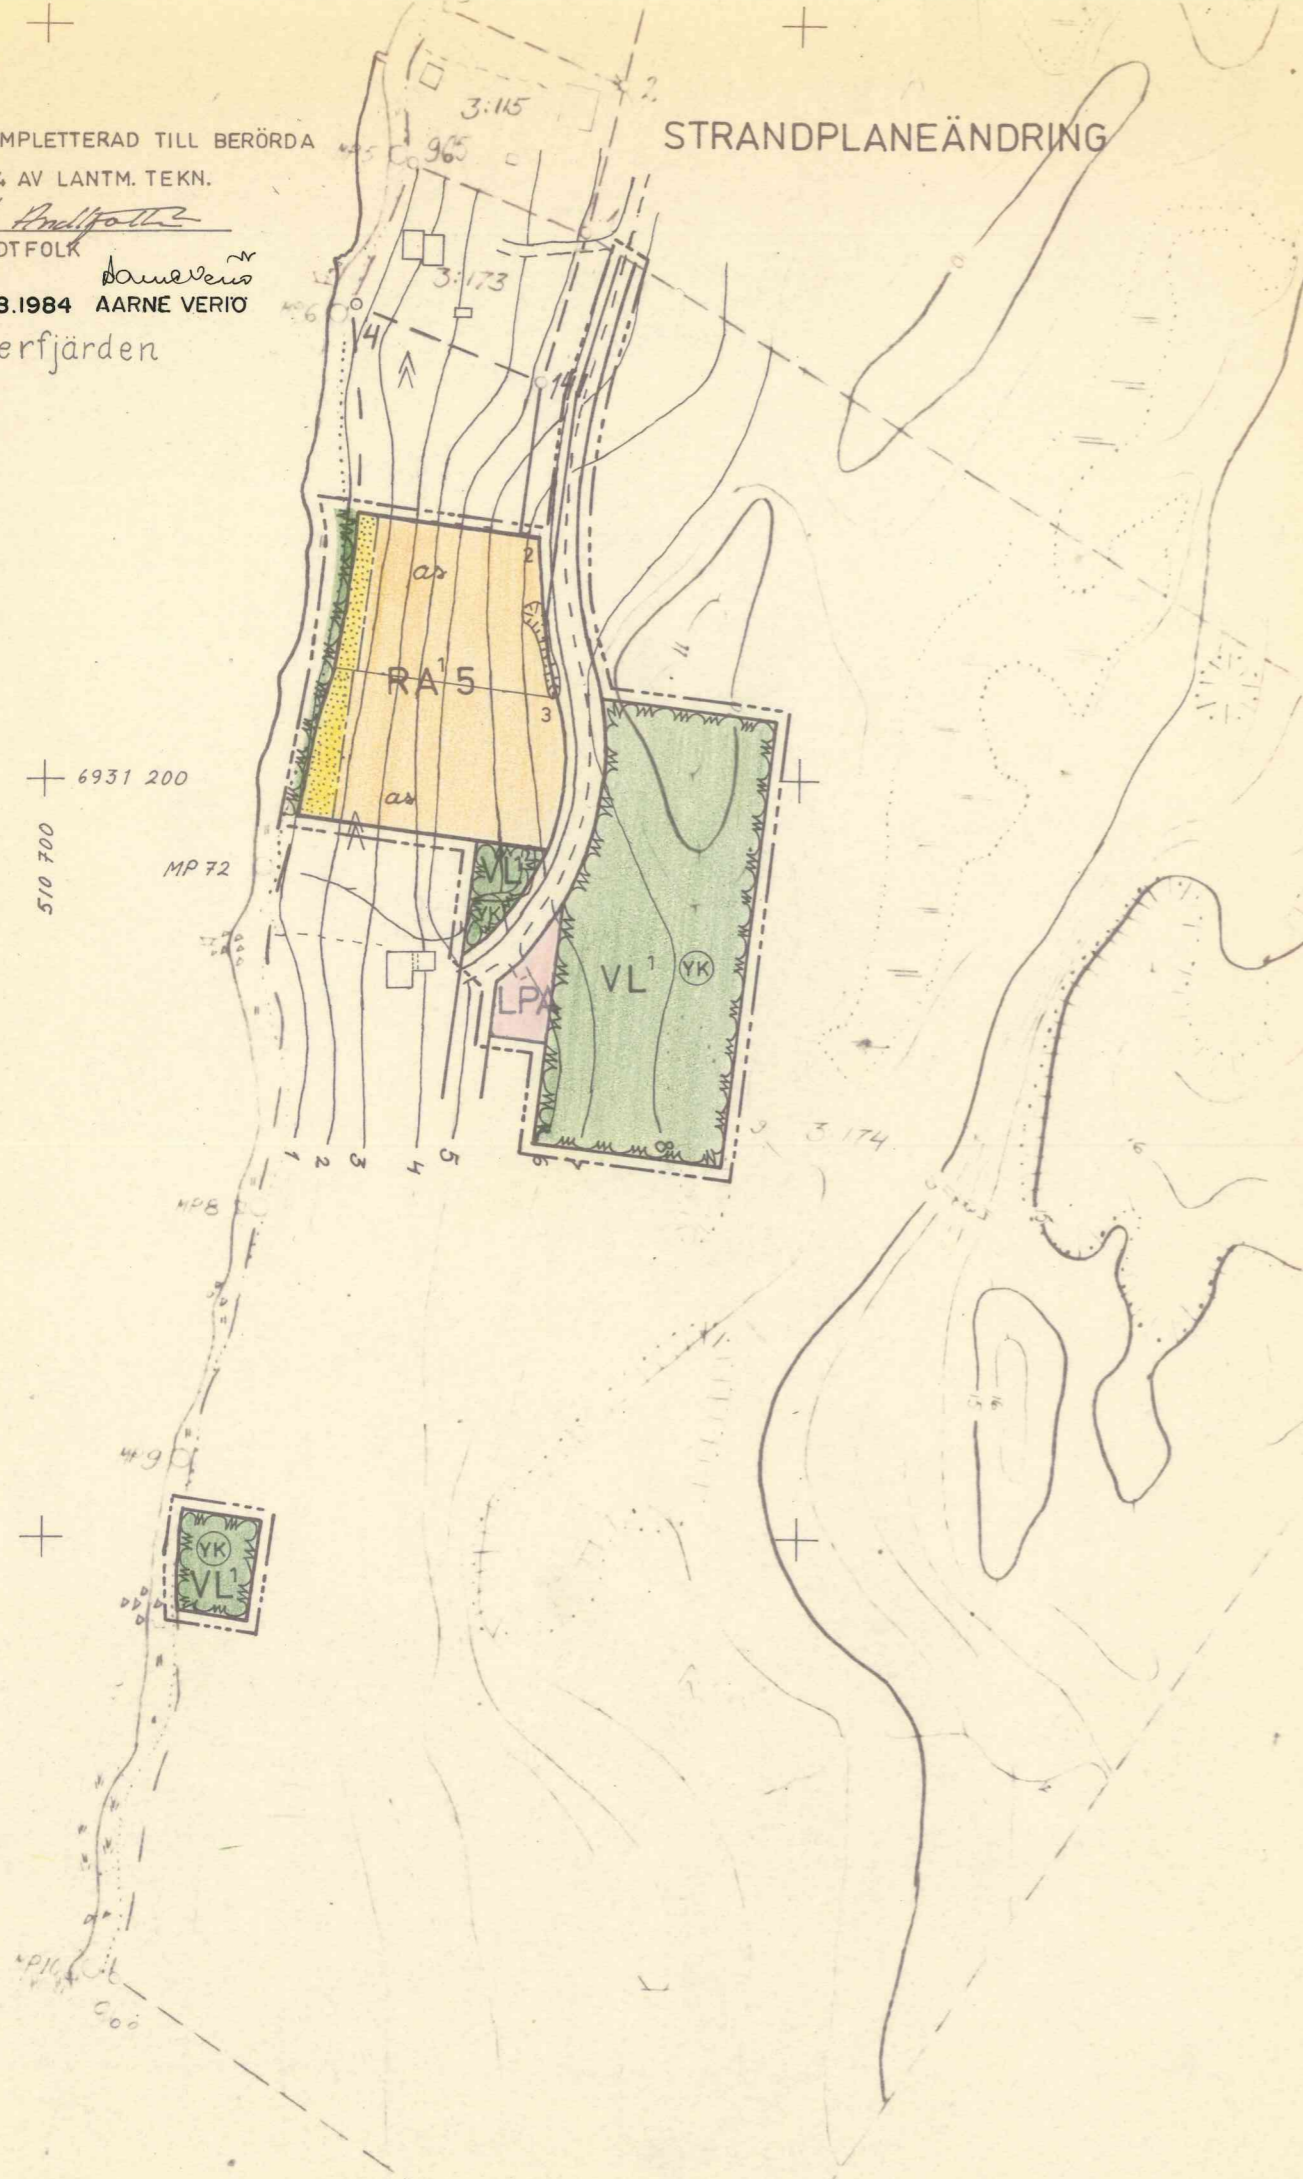

STRANDPLANEBESTÄMMELSER:

- Linje 3 m ytterom det planeområde fastställelsen avser.
 - Bestämelsegräns
 - Kvarters- kvartersdels- och områdesgräns.
 - Riktgivande gräns för byggnadsplats.
 - 5 Kvartersnummer.
 - 2 Byggnadsplatsnummer.
 - Område på vilket trädbeståndet bör bevaras såsom skydd för insyn. På området får ej avloppsvatten släppas i marken.
 - Gemensam byggnadsyta för fritidsstugor och bastur.
 - Kvartersområde för fritidsbebyggelse. På varje byggnadsplats får uppföras en envånings fritidsstuga med en våningsyta om högst 80 m², samt en bastu-byggnad med en våningsyta om högst 20 m². Dessutom får på varje byggnadsplats uppföras en lätt byggnad, om högst 20 m², såsom kombinerad redskaps-skjul- vedluder- torrtoalett. Bastu får även uppföras kopplad till fritidsstuga. Högsta tillåtna sammanlagda byggnadsyta 120 m².
 - Samnyttjo-område.
 - Parkområde som bör bevaras i naturtillstånd. Gallringshuggning dock tillåten.
 - Kvartersområde för bilplatser.
- Byggnaderna bör ha åstak, med minsta tillåtna lutning om ca. 15°. Byggnader och bryggor bör målas i en mörk med omgivningen passande färg. Eventuella plåttak eller av annat glänsande material gjorda tak bör målas med en mörk färg. På strandområdet får ej vattenklosett placeras. Avfall som icke förmultnar bör uppsamlas på den gemensamma uppsamlingsplatsen och vid behov borttransporteras till kommunal avstjälningsplats.

Kristinestad, den 20 juni 1984.

Lantmäteritekniker *Nils-Erik Andtfolk*
Nils-Erik Andtfolk

Att ovanstående byggnadsplanekarta överens
med fullmäktiges i Närpes kommun beslut
den 14/12 1984 § 88 intygas. Närpes
på kommunalkansliet den 22/1 1985.

Per Andersson

B-768
 ÖMAN KARTA ÅTFÖLJER LÄNSSTYRELSENS I DAG GIVNA UTSLAG No. B-768
 strandplan del av
 SOM BERÖR FASTSTÄLLANDE AV ÄNDRING AV STRANDPLAN FÖR
 Öman läg. RN:r 3:174 i Nämpnäs by i Närpes kommun
 22/2 85
 VASA, Å LÄNSSTYRELSEN, DEN 22/2 1985
 PÅ TJÄNSTENS VAGNAR:
 TF. PLANLÄGGNING- OCH
 BYGGNADSPÄKTOR: *Carl-G Andila*
 Carl-G Andila